


ČERVENICA

ÚZEMNÝ PLÁN OBCE

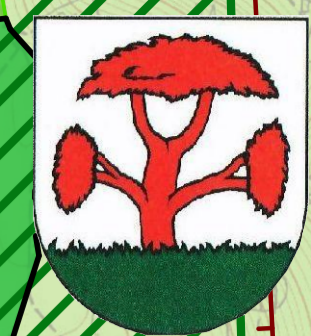

LEGENDA

STAV	ZÁMER
— · · · —	HRANICA KATASTRÁLEHO ÚZEMIA
— · · · —	HRANICA ZASTAVANÉHO ÚZEMIA K 1.1.1990

NÁVRH OPTIMÁLNEHO VYUŽITIA ÚZEMIA

[Orange]	PLOCHY BÝVANIA V RODINNÝCH DOMOCH
[Light Orange]	PLOCHY BÝVANIA V BYTOVÝCH DOMOCH
[Pink]	PLOCHY OBČIANSKEHO VYBAVENIA
[Yellow]	PLOCHY ŠPORTU A ODYCHU
[Dotted Yellow]	PLOCHY REKREÁCIE
[Blue]	PLOCHY VEREJNÉHO TECHNICKÉHO VYBAVENIA
[Brown]	PLOCHY POĽNOHOSPODÁRSKEHO DVORA
[Light Green]	PLOCHY LESOHOSPODÁRSTVA
[Dark Green]	PLOCHY PRIEMYSELNEJ VÝROBY, SKLADOV A DROBNEJ VÝROBY
[Purple]	PLOCHY VÝROBY ELEKTRICKEJ ENERGIE Z OBNOVITELNÝCH ZDROJOV - FOTOVOLTAICKÁ ELEKTRÁREN
[Green]	VEREJNÁ ZELEN

SÚČASNÁ KRAJINNÁ ŠTRUKTÚRA

[Green]	ZASTAVANÉ / OSTATNÉ PLOCHY
[Dotted Green]	MIMOLESNÁ DREVINOVÁ VEGETÁCIA
[Light Green]	TRVALO TRÁVNATE PORASTY / ZÁHRADY
[Brown]	ORNÉ PÓDY
[Green]	SADY
[Light Green]	LESY / OCHRANNÉ LESY

LIMITY VYUŽITIA ÚZEMIA

[Dotted Green]	PRÍEMET POZITÍVNYCH PRVKOV A JAVOV
[Dotted Green]	ÉKOLOGICKÝ VÝZNAMNÉ SEGMENTY MIESTNEHO VÝZNAMU
[Blue]	VODNÝ ZDROJ
[Dotted Green]	GENOFONDOVÁ LOKALITA S VÝSKYTM VÝZNAMNÝCH RASTLINNÝCH DRUHOV
[Dotted Green]	CHRÁNENÉ ÚZEMIE EURÓPSKEHO VÝZNAMU - DUBNÍCKE BANE NATURA 2000 - SKUEV0401
[Dotted Green]	ÚZEMIE EURÓPSKEJ SÚSTAVY CHRÁNENÝCH ÚZEMÍ NATURA 2000 - CHRÁNENÉ VTÁČIE ÚZEMIE SKCHVU025 SLANSKÉ VRCHY
[Dotted Green]	MALOPLOŠNÉ CHRÁNENÉ ÚZEMIA DUBNÍCKE BANE
[Dotted Green]	ÚZEMIE EURÓPSKEHO VÝZNAMU: 1. DUBNÍCKE BANE 2. LÚKY POD DUBNÍKOM

PRVKY ÉKOLOGICKEJ SIETE

[Dotted Green]	GENOFONDOVÁ LOKALITA
[Dotted Green]	BIOCENTRUM NADREGIONÁLNEHO VÝZNAMU
[Dotted Green]	PRÍEMET NEGATÍVNYCH PRVKOV A JAVOV
[Dotted Green]	CESTY BEZ ROZLIŠENIA
[Dotted Green]	ELEKTRICKÉ VZDUŠNÉ VEDENIE
[Dotted Green]	ÚZEMIE OHROZENÉ SVAHOVÝMI DEFORMÁCIAMI
[Dotted Green]	PÓDY OHROZENÉ VODNOU ERÓZIOU - VYSOKÁ

PRÍEMET NEGATÍVNYCH PRVKOV A JAVOV

[Dotted Green]	VÝHRADNÉ LOŽISKÁ CHŮ ě. 659- DUBNÍK a ě. 813- ČERVENICA
[Dotted Green]	DOBÝVACÍ PRIESTOR
[Dotted Green]	ÉKOLOGICKÝ STAV ÚTVAROV POVRCHOVÝCH VOD - STUPEŇ 3 PRIEMERNÝ
[Dotted Green]	PLOCHA VÝSKYTU INVÁZNYCH RASTLÍN
[Dotted Green]	REGISTER SKLÁDKOV ODPADOV

NÁVRH EKOSTABILIZAČNÝCH OPATRENÍ

[Yellow]	A1 EKOSTABILIZAČNÉ OPATRENIA
[Yellow]	B1 HYDROÉKOLOGICKÉ OPATRENIA
[Yellow]	C1 PROTIERÓZNE A PROTIPOVDŇOVÉ OPATRENIA
[Yellow]	D1 MANAŽMENTOVÉ OPATRENIA PRE PRVKY RÚSES
[Yellow]	E1 MANAŽMENTOVÉ OPATRENIA PRE PRVKY RÚSES
[Yellow]	F1 MANAŽMENTOVÉ OPATRENIA PRE PRVKY RÚSES

NÁVRH OPATRENÍ

DIFERENCOVANÁ STAROSTLIVOSŤ O OSOBITNE CHRÁNENÉ ÚZEMIA A ÚZEMIA SKUEV A CHVŮ

A2 - dodržiavať manažmentové opatrenia SKUEV

DIFERENCOVANÁ STAROSTLIVOSŤ O VÝZNAMNÉ BIOTOPY EURÓPSKEHO VÝZNAMU A GENOFONDOVÉ PLOCHY

B1 - starostlivosť o komplexy lesných biotopov európskeho významu
B3 - starostlivosť o genofondové lokality s výskytom významných rastlinných druhov

STAROSTLIVOSŤ A OCHRANA PRÍRODNÝCH ZDROJOV, VÝZNAMNÝCH KRAJINNÝCH PRVKOV A KULTÚRNO HISTORICKY HDODNOTNÝCH JAVOV

C1 - zabezpečiť ochranu prírodných zdrojov - rešpektovať funkcie ochranných lesov

OCHRANA SÚČASNÉHO STAVU KRAJINY


D6 - udržiavať rozvolnenú štruktúru ekotónu - mozaiku trávnatých plôch, krovín a vyšších drevín
D7 - vylúčiť výsadbu nepôvodných drevín

ZVYŠOVANIE ÉKOLOGICKEJ STABILITY POĽNOHOSPODÁRSKEJ A LESNEJ KRAJINY

E1 - rešpektovať alebo stabilizovať aktívne a potenciálne zosuvy
E3 - realizovať protierózne opatrenia na ornej pôde (vrstvenicové obrábanie, protierózne pásy)
E4 - realizovať ochranné zatravnenie, resp. bezorebné pestovanie na plochách s extrémnou eróziou

ELIMINÁCIA STRESOVÝCH FAKTOROV

F1 - zosúladiť rekreačné aktivity so záujmami ochrany prírody

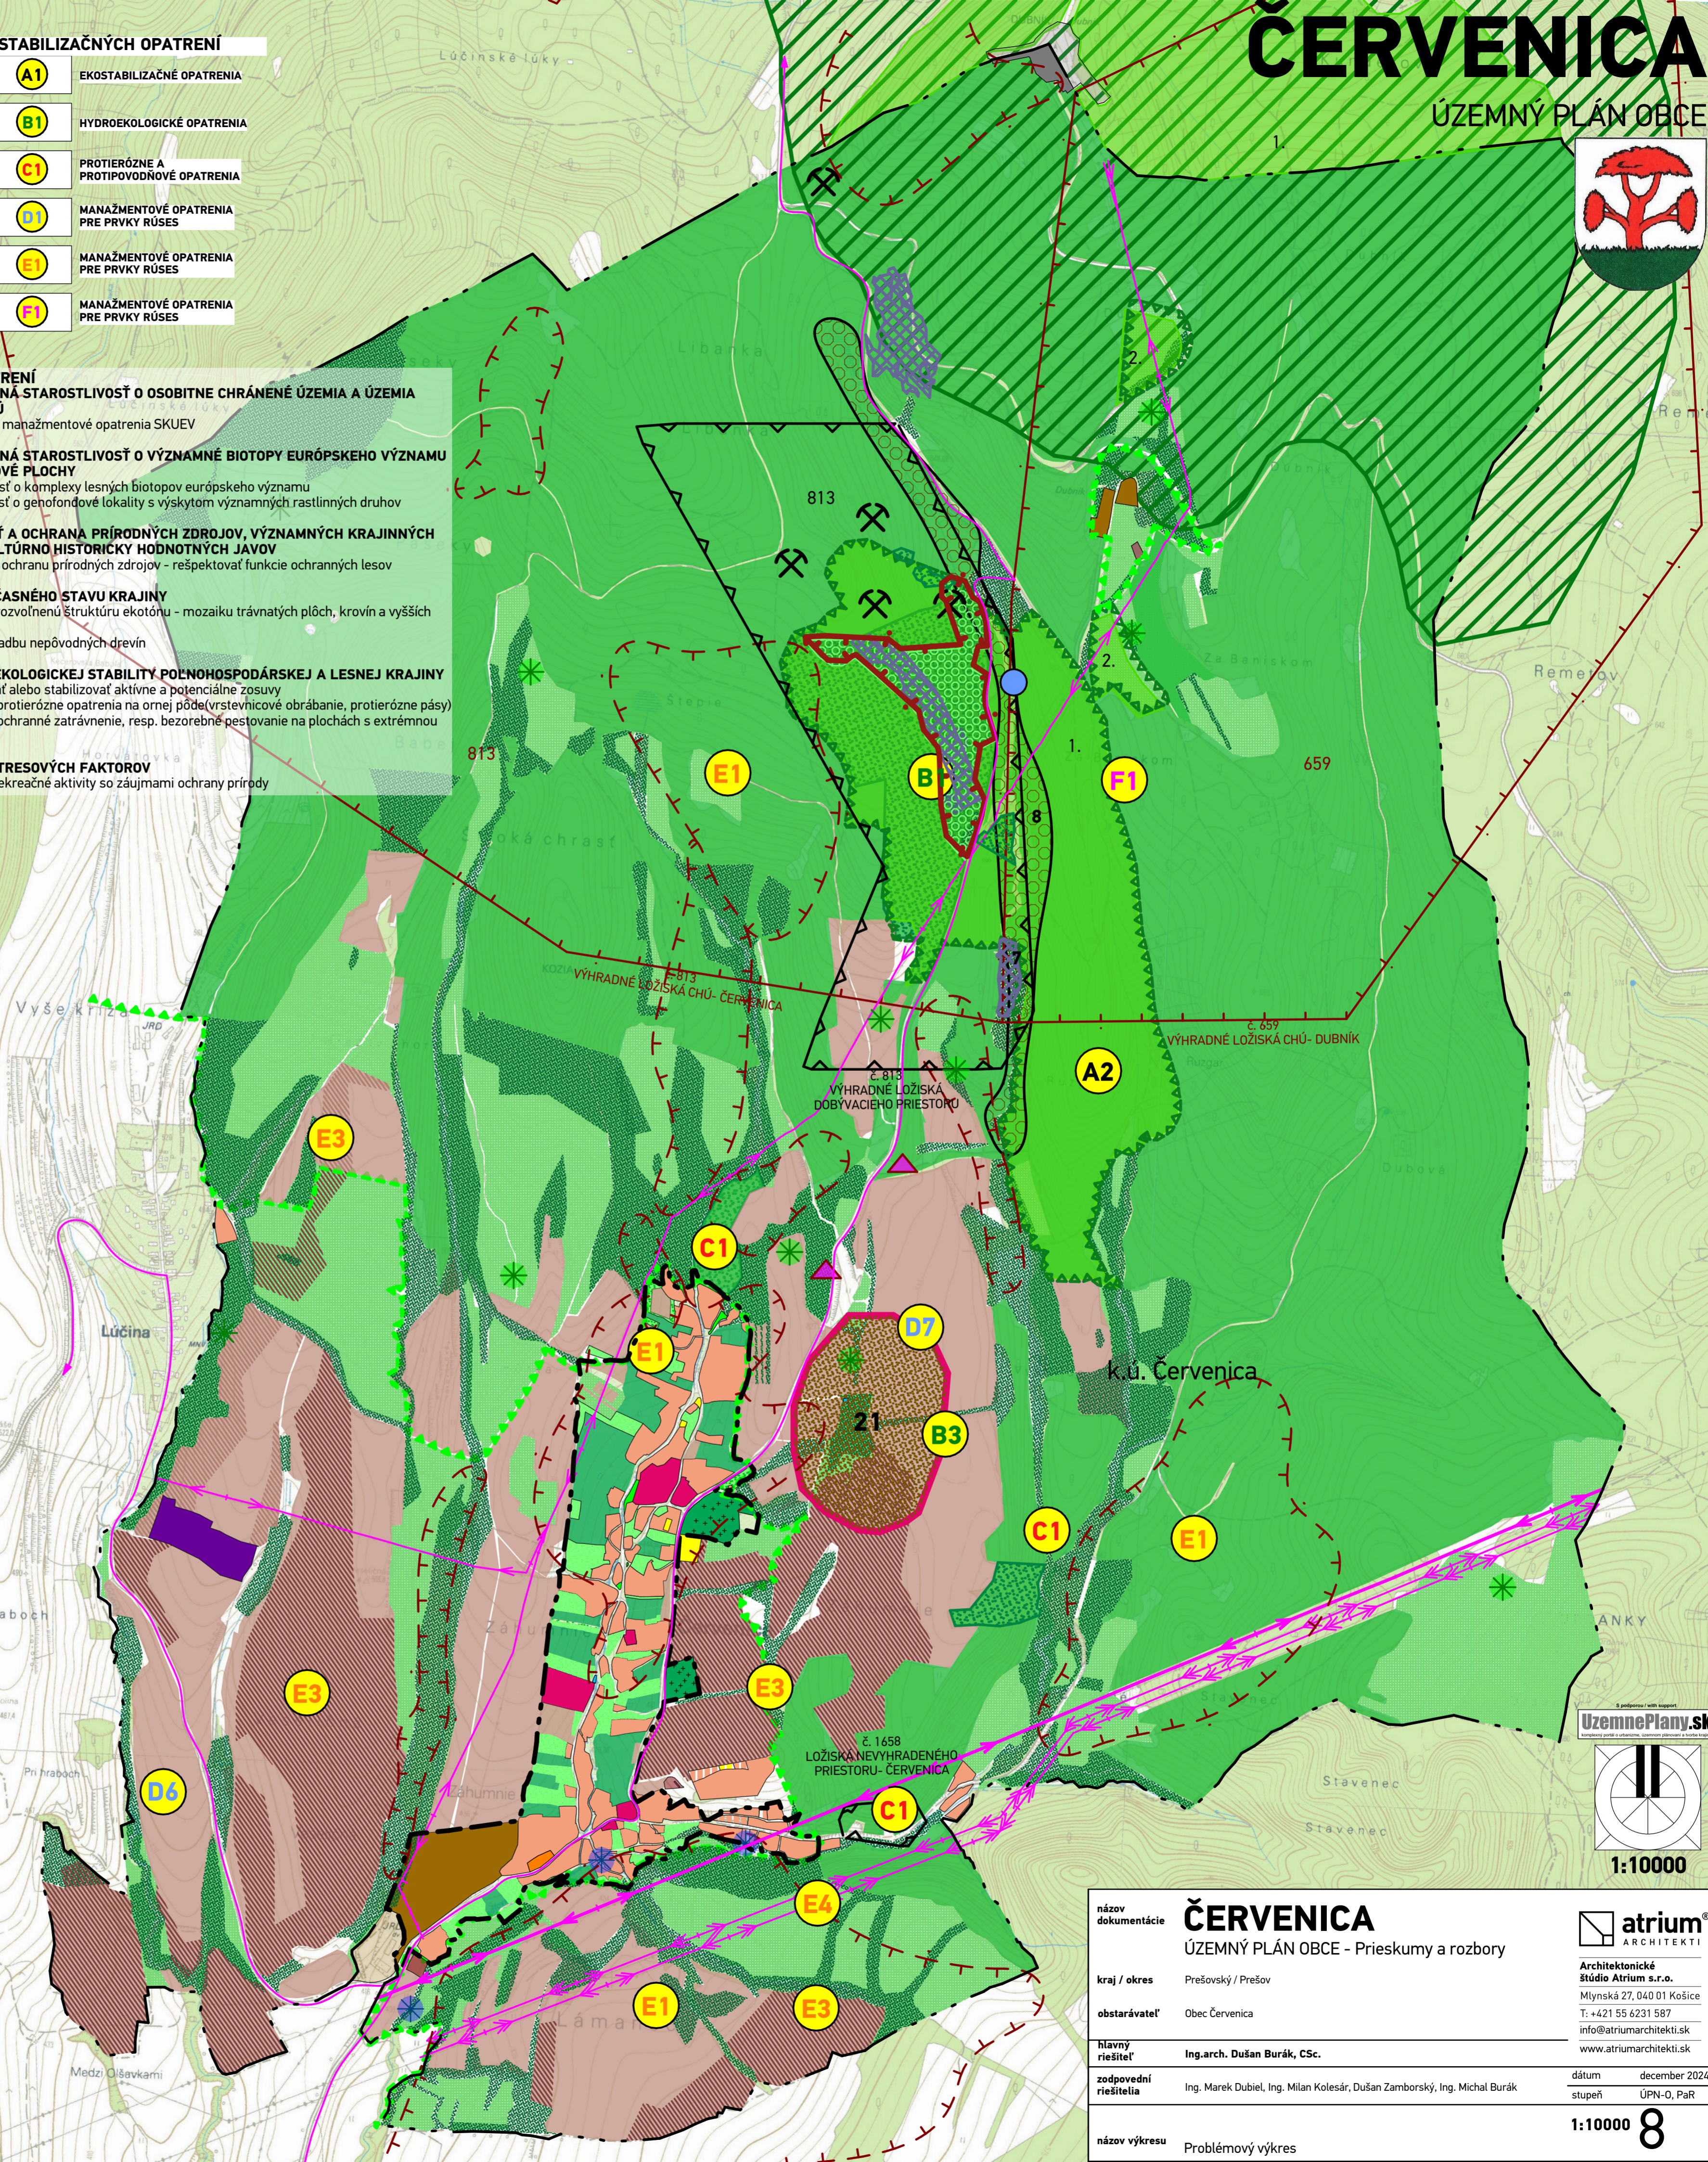

ÚzemnePlany.sk



názov dokumentácie	ČERVENICA ÚZEMNÝ PLÁN OBCE - Prieskumy a rozbor	
kraj / okres	Prešovský / Prešov	
obstarávateľ	Obec Červenica	Architektonické Stúdio Atrium s.r.o. Mlynská 27, 040 01 Košice T: +421 55 6231 587 info@atriumarchitekti.sk www.atriumarchitekti.sk
hlavný riešiteľ	Ing.arch. Dušan Burák, CSc.	dátum december 2024
zodpovední riešitelia	Ing. Marek Dubiel, Ing. Milan Kolesár, Dušan Zamborský, Ing. Michal Burák	stupeň ÚPN-0, PaR
názov výkresu	Problémový výkres	1:10000 8